


**201**  
**2. Obergeschoss**  
**3-Zimmerwohnung**  
**ca. 64 m<sup>2</sup>**

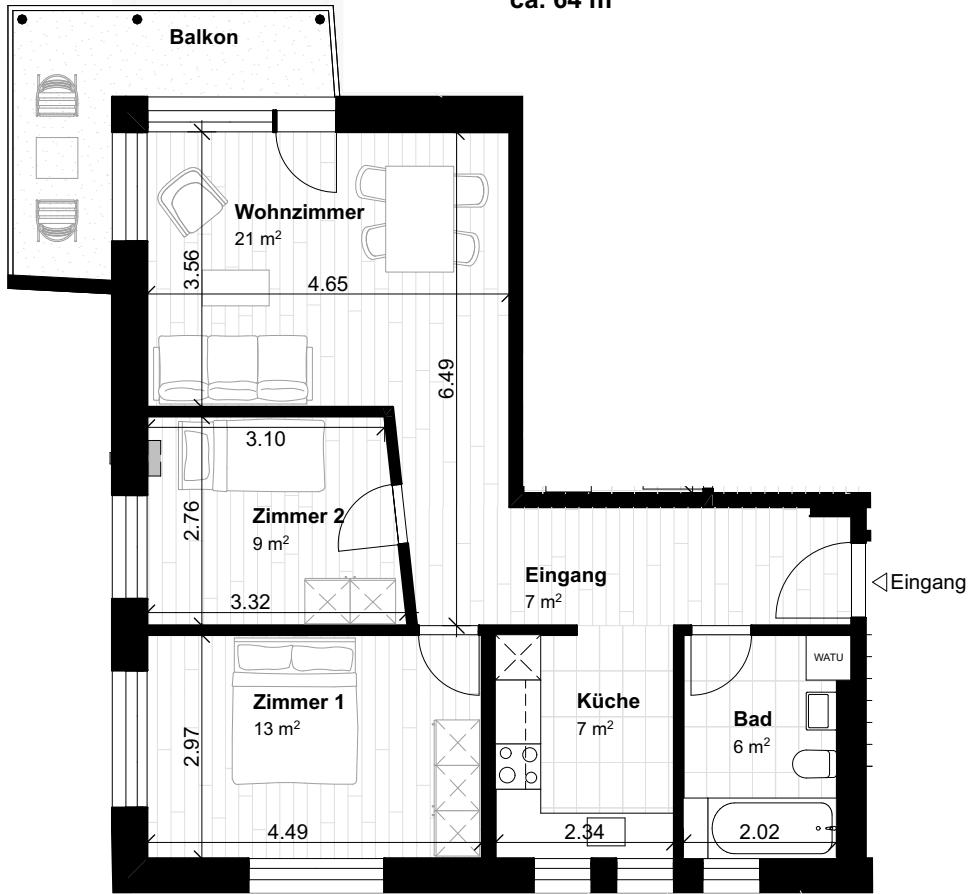

<b>WHG 201</b> 3 Zimmer	<b>Wohnfläche</b> ca. 64 m <sup>2</sup>
Balkon	ca. 8 m <sup>2</sup>
Keller	ca. 9 m <sup>2</sup>

---

**Wohnung 201**  
**1. Obergeschoss**




---

**Objekt** Seestrasse 48 | 8942 Oberrieden

---

**Datum** 16.06.25      **Massstab** 1:100