


**201**  
**2. Obergeschoss**  
**3-Zimmerwohnung**  
**ca. 57 m<sup>2</sup>**

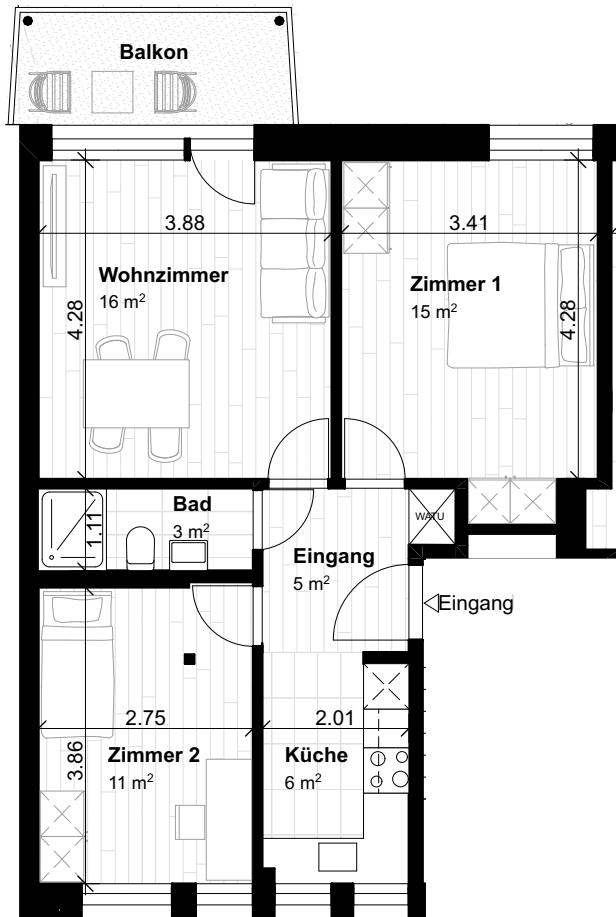

| <b>WHG 201</b><br>3 Zimmer                                       | <b>Wohnfläche</b><br>ca. 57 m <sup>2</sup> |
|--|--|
| Balkon<br>ca. 5 m <sup>2</sup><br>Keller<br>ca. 8 m <sup>2</sup> |  |

**Wohnung 201**  
**2. Obergeschoss**



**Objekt** Seestrasse 48a | 8942 Oberrieden

**Datum** 16.06.25 **Massstab** 1:100